







Legende:

-  Wegefuehrung
-  A\_....Messestand
-  A\_....Messestand

-  allgemein Flaechе
-  Weg
-  Weg

- B... Bankomat
- X... Fotorahmen
- E... Espressomobil


- Foodtruck
- F1..
  - F2..
  - F3..
  - F4..
  - F5..

- F6..
- F7..
- F8..
- F9..
- F10..

- F11.
- F12.
- F13.

Aussteller

# Außenanlage

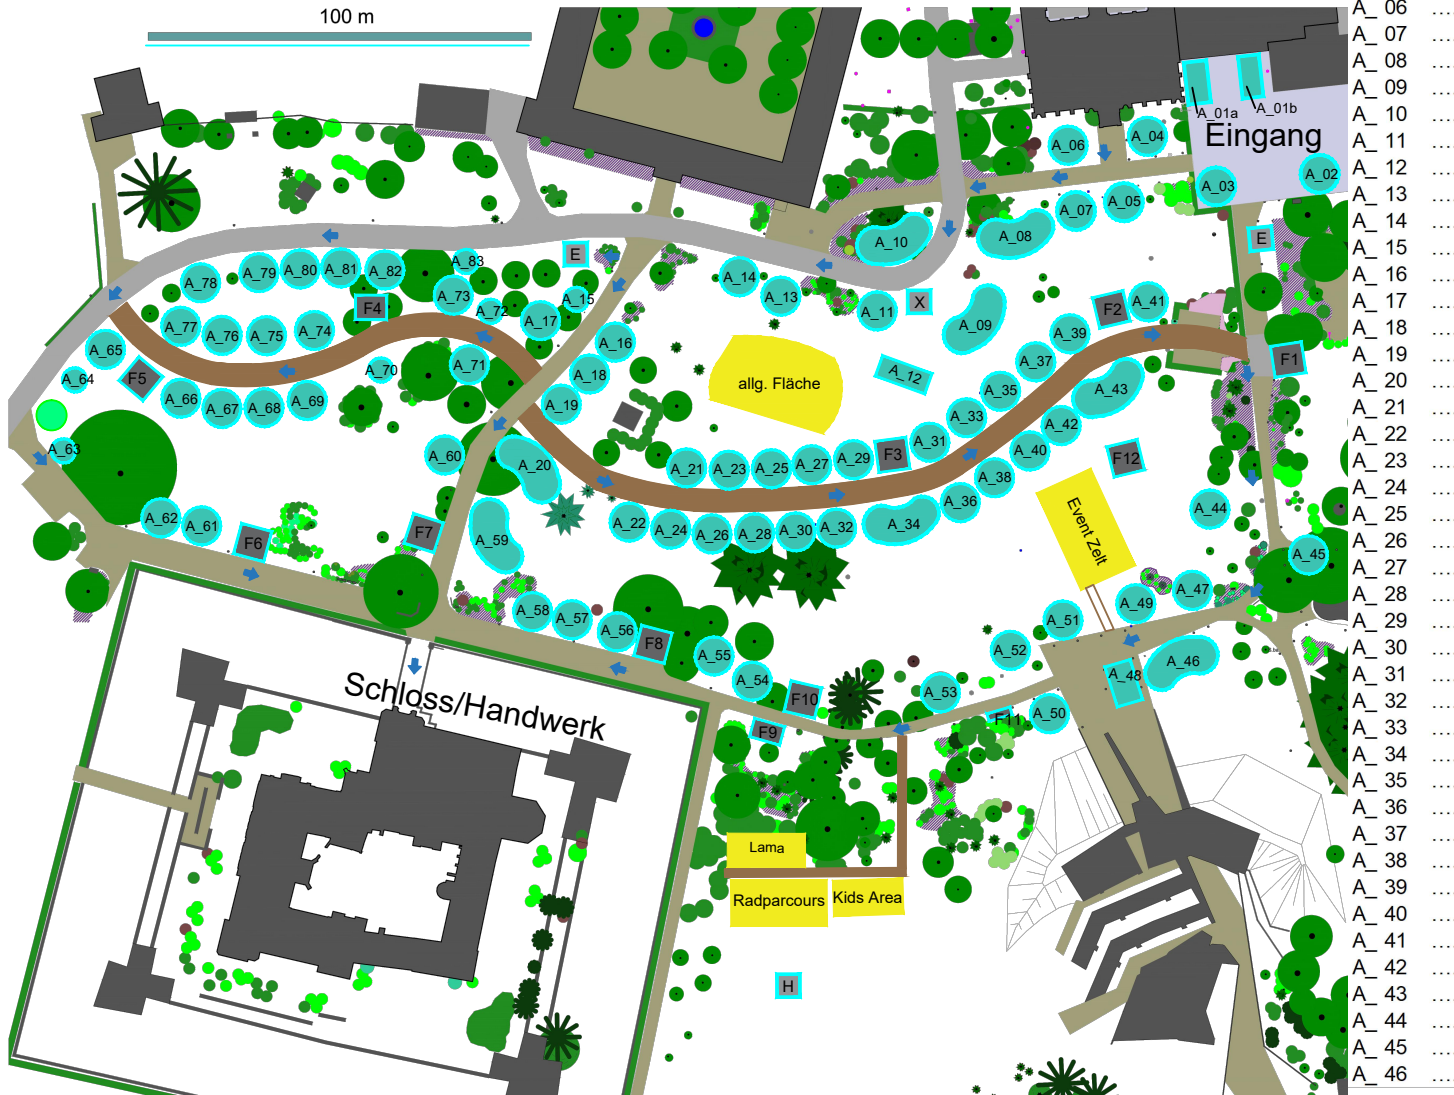

Nr.:

- A\_ 01a ....
- A\_ 01b ....
- A\_ 02 ....
- A\_ 03 ....
