


DESIGN DAYS

8.-10. MAI 2026

Schloss 2.OG

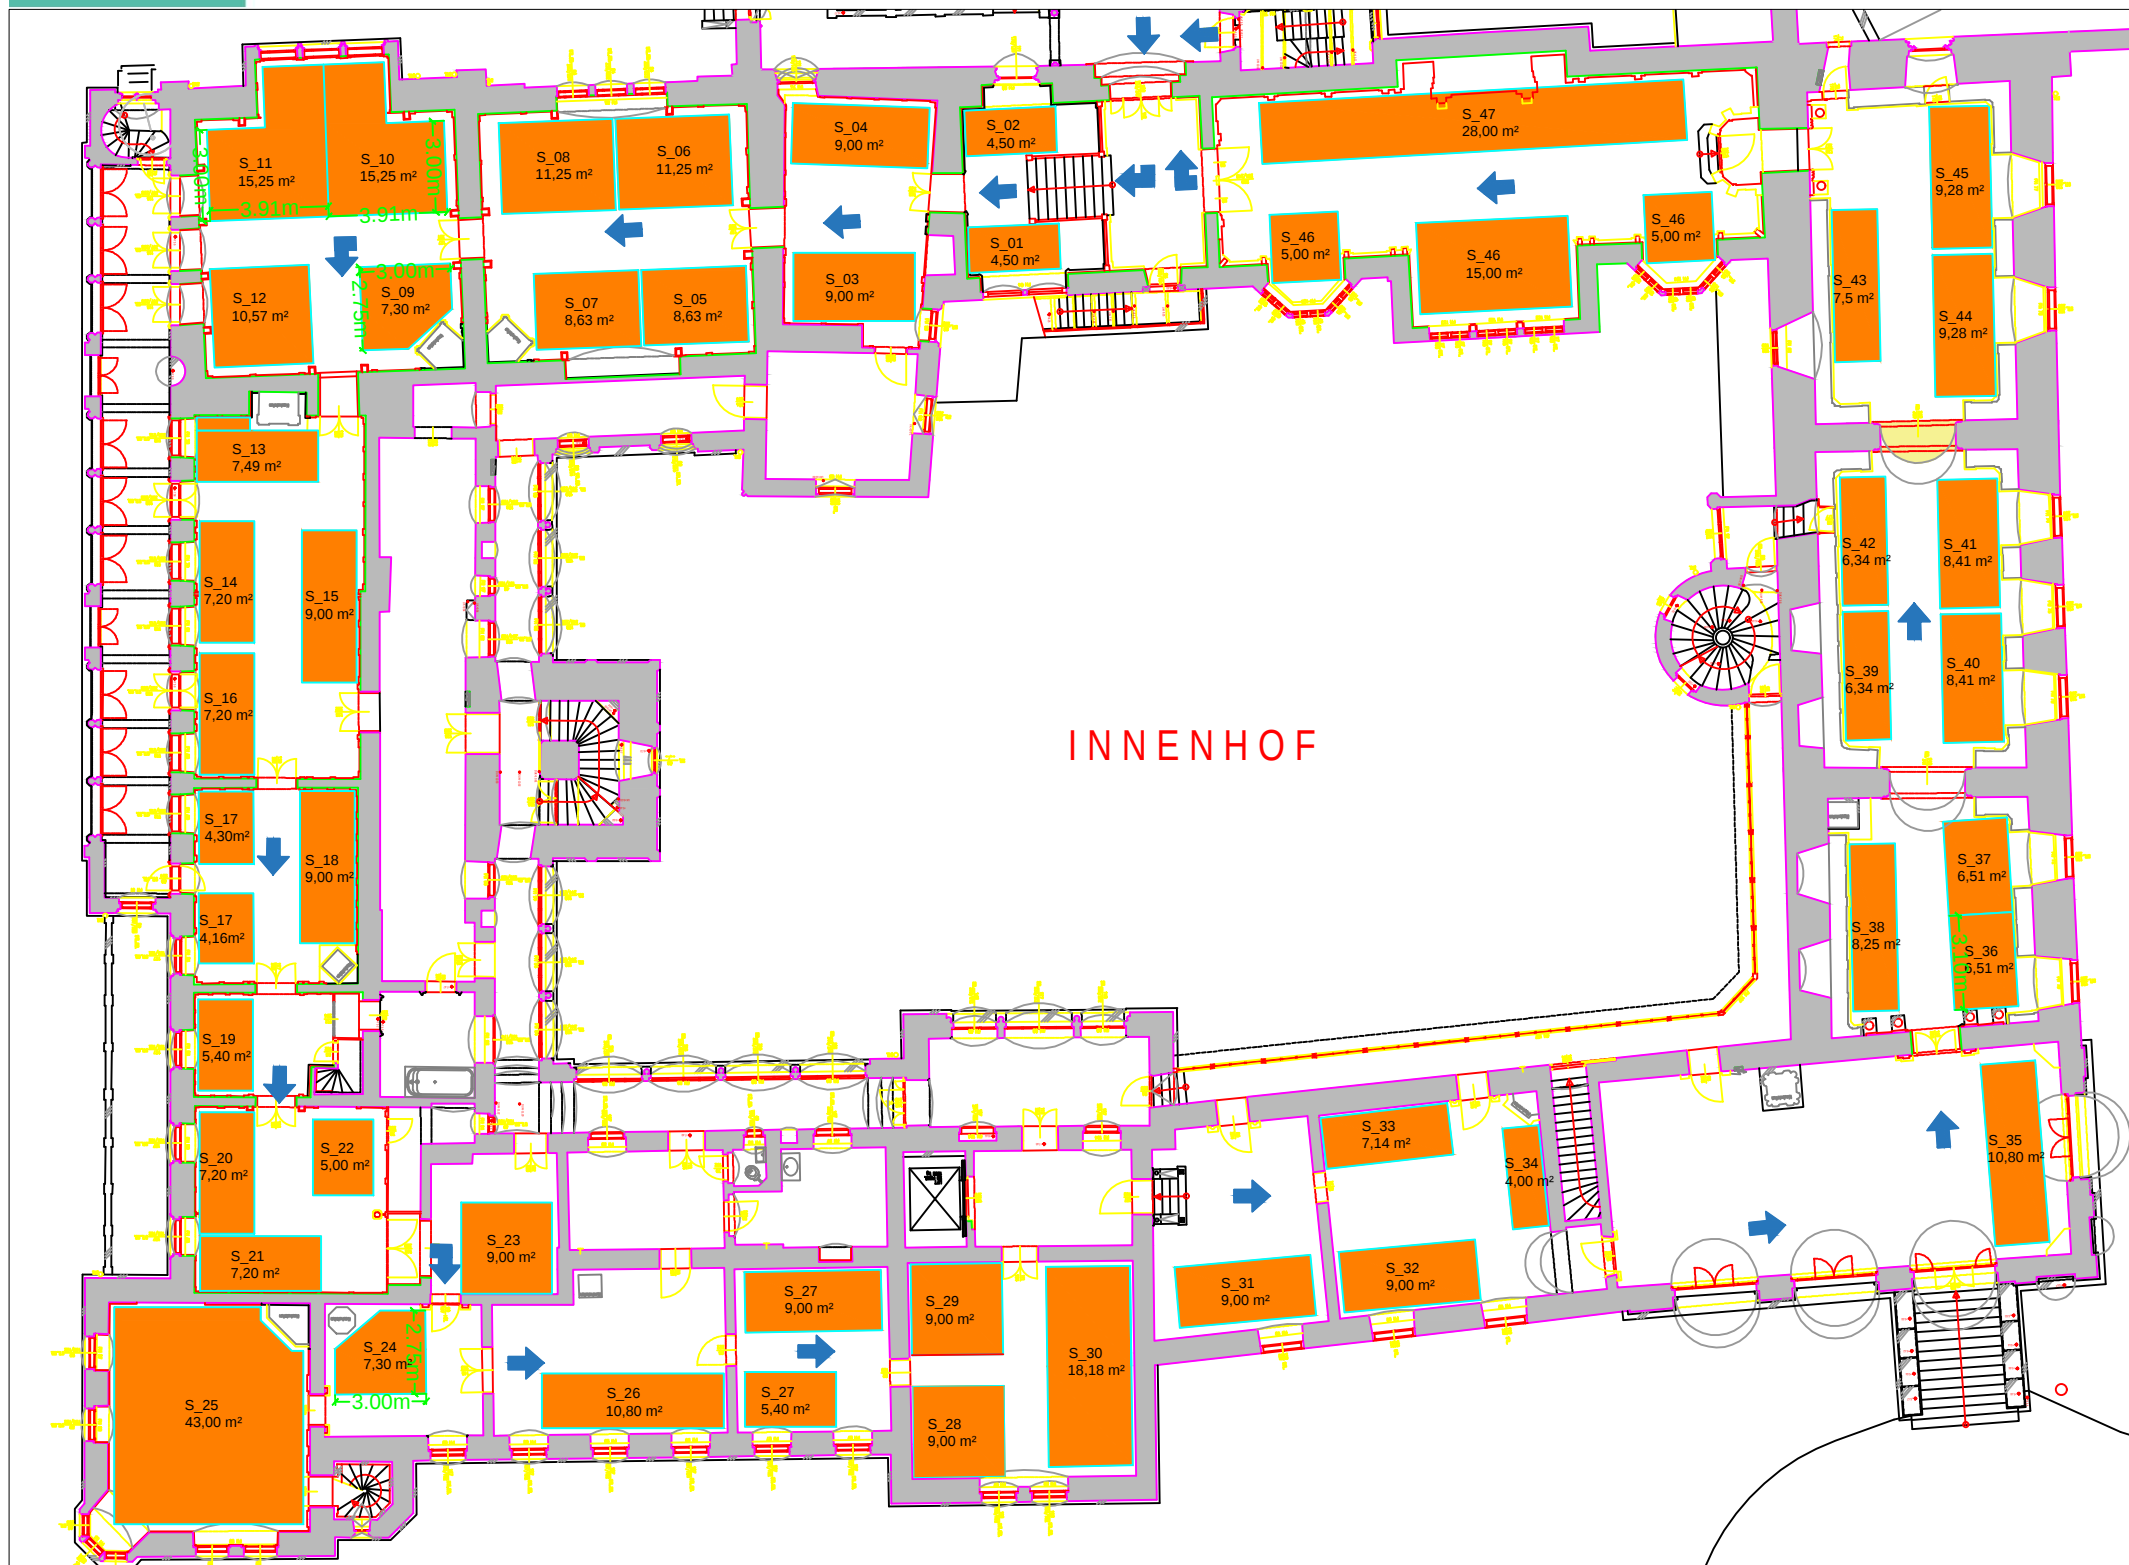

Nr.:	L x B	M²	Aussteller
S_ 01	 3 x 1,50	4,50 m²	
S_ 02	 3 x 1,50	4,50 m²	
S_ 03	 4,00 x 2,25	9,00 m²	
S_ 04	 4,50 x 2,00	9,00 m²	
S_ 05	 3,45 x 2,50	8,63 m²	
S_ 06	 3,75 x 3,0	11,25 m²	
S_ 07	 3,45 x 2,50	8,63 m²	
S_ 08	 3,75 x 3,0	11,25 m²	
S_ 09	 3,00 x 2,75	7,30 m²	
S_ 10	 3,75 x 5,00	15,25 m²	
S_ 11	 3,75 x 5,00	15,25 m²	
S_ 12	 3,25 x 3,26	10,57 m²	
S_ 13	 4,00 x 1,68	7,49 m²	
S_ 14	 4,00 x 1,80	7,20 m²	
S_ 15	 5,00 x 1,80	9,00 m²	
S_ 16	 4,00 x 1,80	7,20 m²	
S_ 17	 2,38 x 1,80	8,46 m²	
S_ 17	 2,31 x 1,80		
S_ 18	 5,00 x 1,80	9,00 m²	
S_ 19	 3,00 x 1,80	5,40 m²	
S_ 20	 4,00 x 1,80	7,20 m²	
S_ 21	 4,00 x 1,80	7,20 m²	
S_ 22	 2 x 2,50	5,00 m²	
S_ 23	 3,00 x 3,00	9,00 m²	
S_ 24	 3,00 x 2,74	7,30 m²	
S_ 25		43,00 m²	
S_ 26	 6,00 x 1,80	10,80 m²	
S_ 27	 4,50 x 2,00	14,40 m²	
S_ 27	 3,00 x 1,80		
S_ 28	 3,00 x 3,00	9,00 m²	
S_ 29	 3,00 x 3,00	9,00 m²	
S_ 30	 6,6 x 2,75	18,18 m²	
S_ 31	 4,50 x 2,00	9,00 m²	
S_ 32	 4,50 x 2,00	9,00 m²	
S_ 33	 4,20 x 1,70	7,14 m²	
S_ 34	 3,34 x 1,20	4,00 m²	
S_ 35	 6,00 x 1,80	10,80 m²	
S_ 36	 3,10 x 2,10	6,51 m²	
S_ 37	 3,10 x 2,10	6,51 m²	
S_ 38	 5,50 x 1,50	8,25 m²	
S_ 39	 4,23 x 1,50	6,34 m²	
S_ 40	 4,37 x 1,98	8,41 m²	
S_ 41	 4,37 x 1,98	8,41 m²	
S_ 42	 4,23 x 1,50	6,34 m²	
S_ 43	 5,00 x 1,50	7,50 m²	
S_ 44	 4,68 x 1,98	9,28 m²	
S_ 45	 4,68 x 1,98	9,28 m²	
S_ 46	 5,00 x 3,00	25,00 m²	
S_ 46	 2,25 x 2,25		
S_ 46	 2,25 x 2,25		
S_ 47	 14,00 x 2,00	28,00 m²	