


- Legende:
- A_...Messestand 15x10m

A_...Messestand 10x7,5m

A_...Messestand 7,5x7,5m

Außenanlage

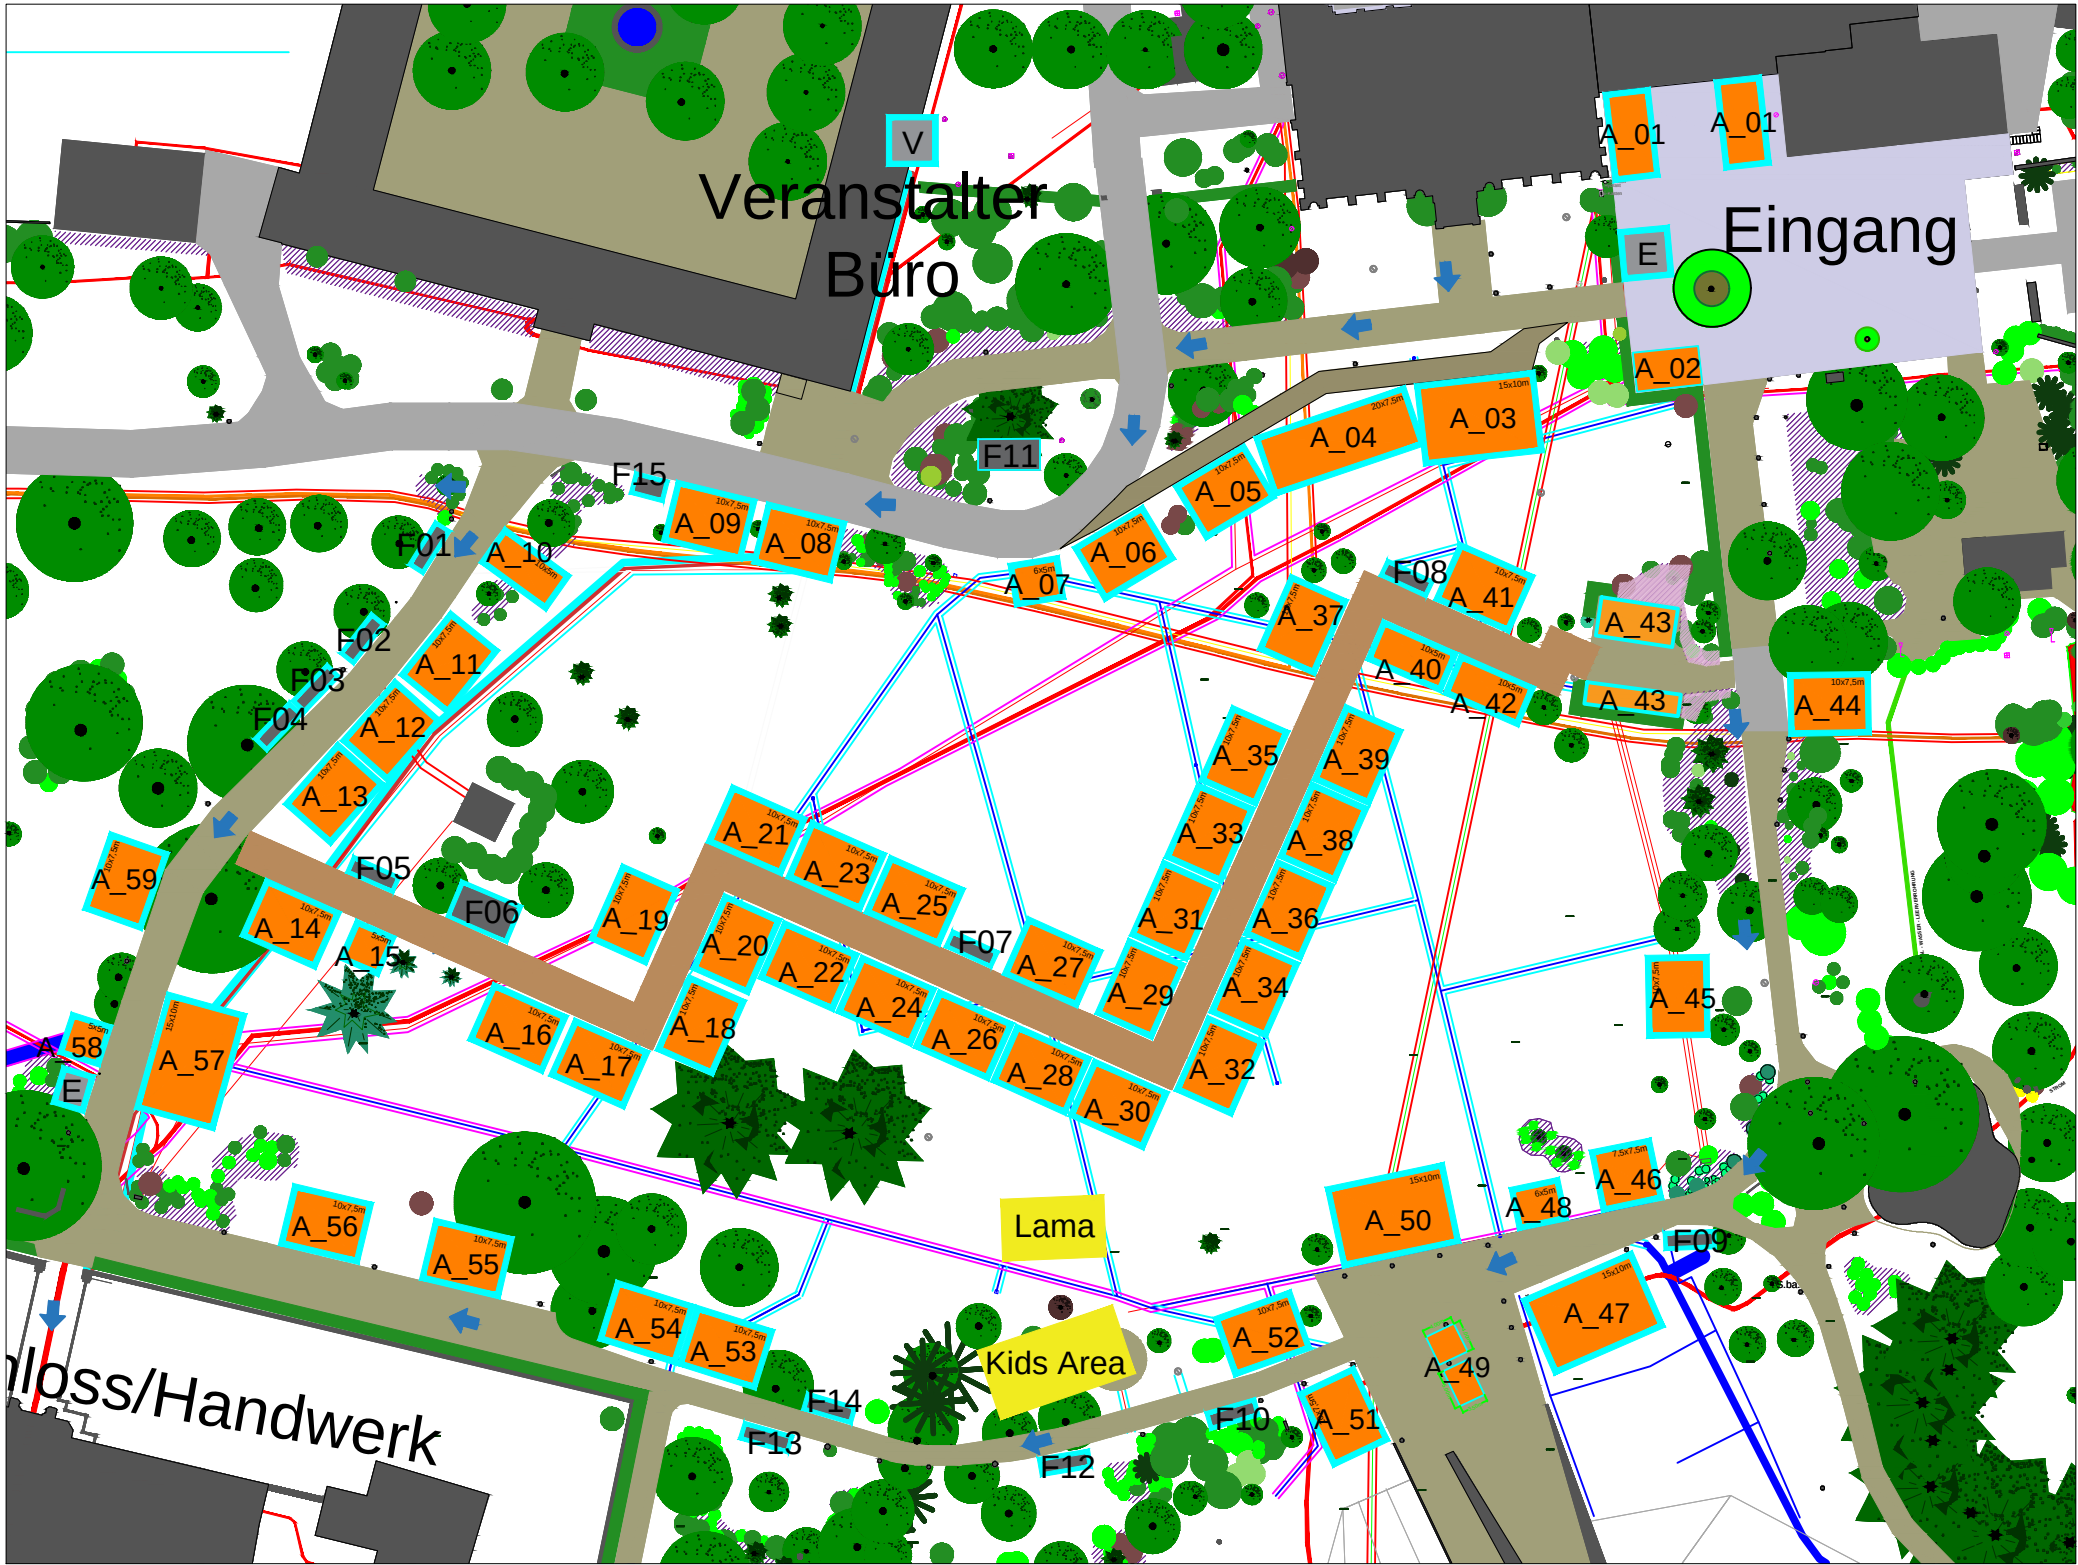

Nr.:	Aussteller
A_ 01	
A_ 02	
A_ 03	
A_ 04	
A_ 05	
A_ 06	
A_ 07	
A_ 08	
A_ 09	
A_ 10	
A_ 11	
A_ 12	
A_ 13	
A_ 14	
A_ 15	
A_ 16	
A_ 17	
A_ 18	
A_ 19	
A_ 20	
A_ 21	
A_ 22	
A_ 23	
A_ 24	
A_ 25	
A_ 26	
A_ 27	
A_ 28	
A_ 29	
A_ 30	

Nr.:	Aussteller
A_ 31	
A_ 32	
A_ 33	
A_ 34	
A_ 35	
A_ 36	
A_ 37	
A_ 38	
A_ 39	
A_ 40	
A_ 41	
A_ 42	
A_ 43	
A_ 44	
A_ 45	
A_ 46	
A_ 47	
A_ 48	
A_ 49	
A_ 48	
A_ 49	
A_ 50	
A_ 51	
A_ 52	
A_ 53	
A_ 54	
A_ 55	
A_ 56	
A_ 57	
A_ 58	
A_ 59	

Foodtrucks

F	01	
F	02	
F	03	
F	04	
F	05	
F	06	
F	07	
F	08	

F	09	
F	10	
F	11	
F	12	
F	13	
F	14	
F	15	
E		Espressomobil